

2 Zi-WE Typ 2 75,00 m²
 50% Terrasse 4,50 m²
 gesamt: 79,50 m²

2 Zi-WE Typ 1 66,59 m²
 50% Terrasse 3,00 m²
 gesamt: 69,59 m²

2 Zi-WE Typ 1 61,36 m²
 50% Terrasse 4,50 m²
 gesamt: 65,86 m²




Haus 1

Bauherr: Geritas GmbH Burgdorfer Straße 2	Datum: Bauherr:	Datum: Architekt:	Wohnresidenz Posthof - SZ-Lebenstedt Haus 1 Erdgeschoss PANTER ARCHITEKTEN mail@panter-architekten.de Rückerstr. 4 10119 Berlin Tel 030 . 884 71 08.0 Fax 030 . 884 71 08.88	Posthof 16-18 Salzgitter-Lebenstedt POS Selle Concept Miquelstraße 55c 14195 Berlin	Maßstab 1 - 100	Bl.Nr. 1.01.20	pa 03.12.2014 pa 16.12.2014 pa 22.12.2014 pa 07.01.2015
--	------------------------	--------------------------	---	--	---------------------------	--------------------------	--

3 Zi-WE Typ 2 85,19 m²
 50% Balkon 3,50 m²
 gesamt: 88,69 m²

2 Zi-WE Typ 3 66,59 m²
 50% Balkon 2,50 m²
 gesamt: 69,09 m²

2 Zi-WE Typ 4 75,68 m²
 50% Balkon 3,50 m²
 gesamt: 79,18 m²

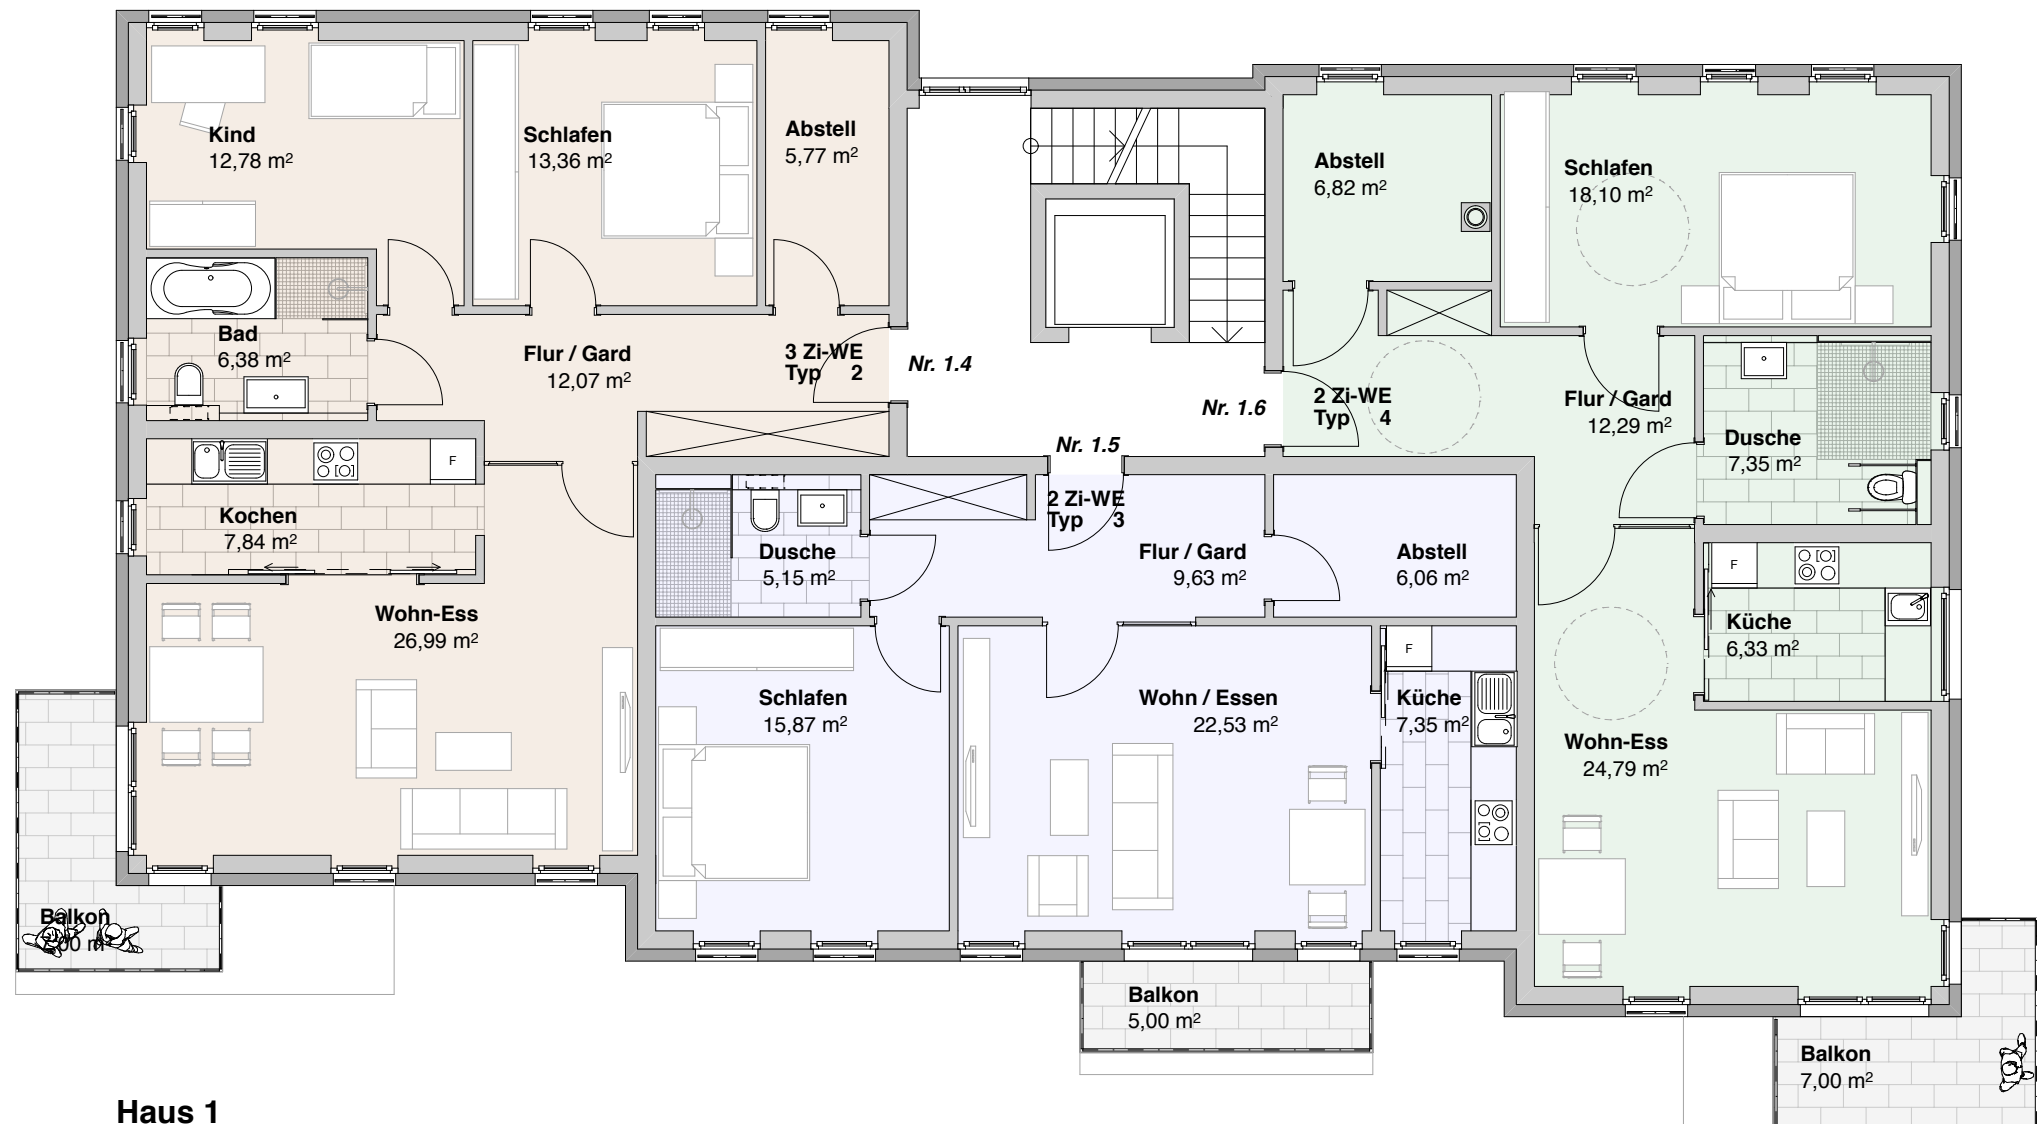


Haus 1

Bauherr:	Datum:	Datum:	Wohnresidenz Posthof - SZ-Lebenstedt	Posthof 16-18	pa	03.12.2014
Geritas GmbH			Haus 1 1. Obergeschoss	Salzgitter-Lebenstedt	pa	22.12.2014
Burgdorfer Straße 2	Bauherr:	Architekt:	PANTER ARCHITEKTEN mail@panter-architekten.de	Selle Concept	pa	07.01.2015
38272 Burgdorf			Rückerstr. 4 10119 Berlin Tel 030 . 884 71 08.0 Fax 030 . 884 71 08.88	Miquelstraße 55c 14195 Berlin	Maßstab	Bl.Nr.
					1 - 100	1.01.21
						POS

3 Zi-WE Typ 3 87,14 m²
 50% Terrasse 13,52 m²
 gesamt: 100,66 m²

2 Zi-WE Typ 5 75,45 m²
 50% Terrasse 15,27 m²
 gesamt: 90,72 m²

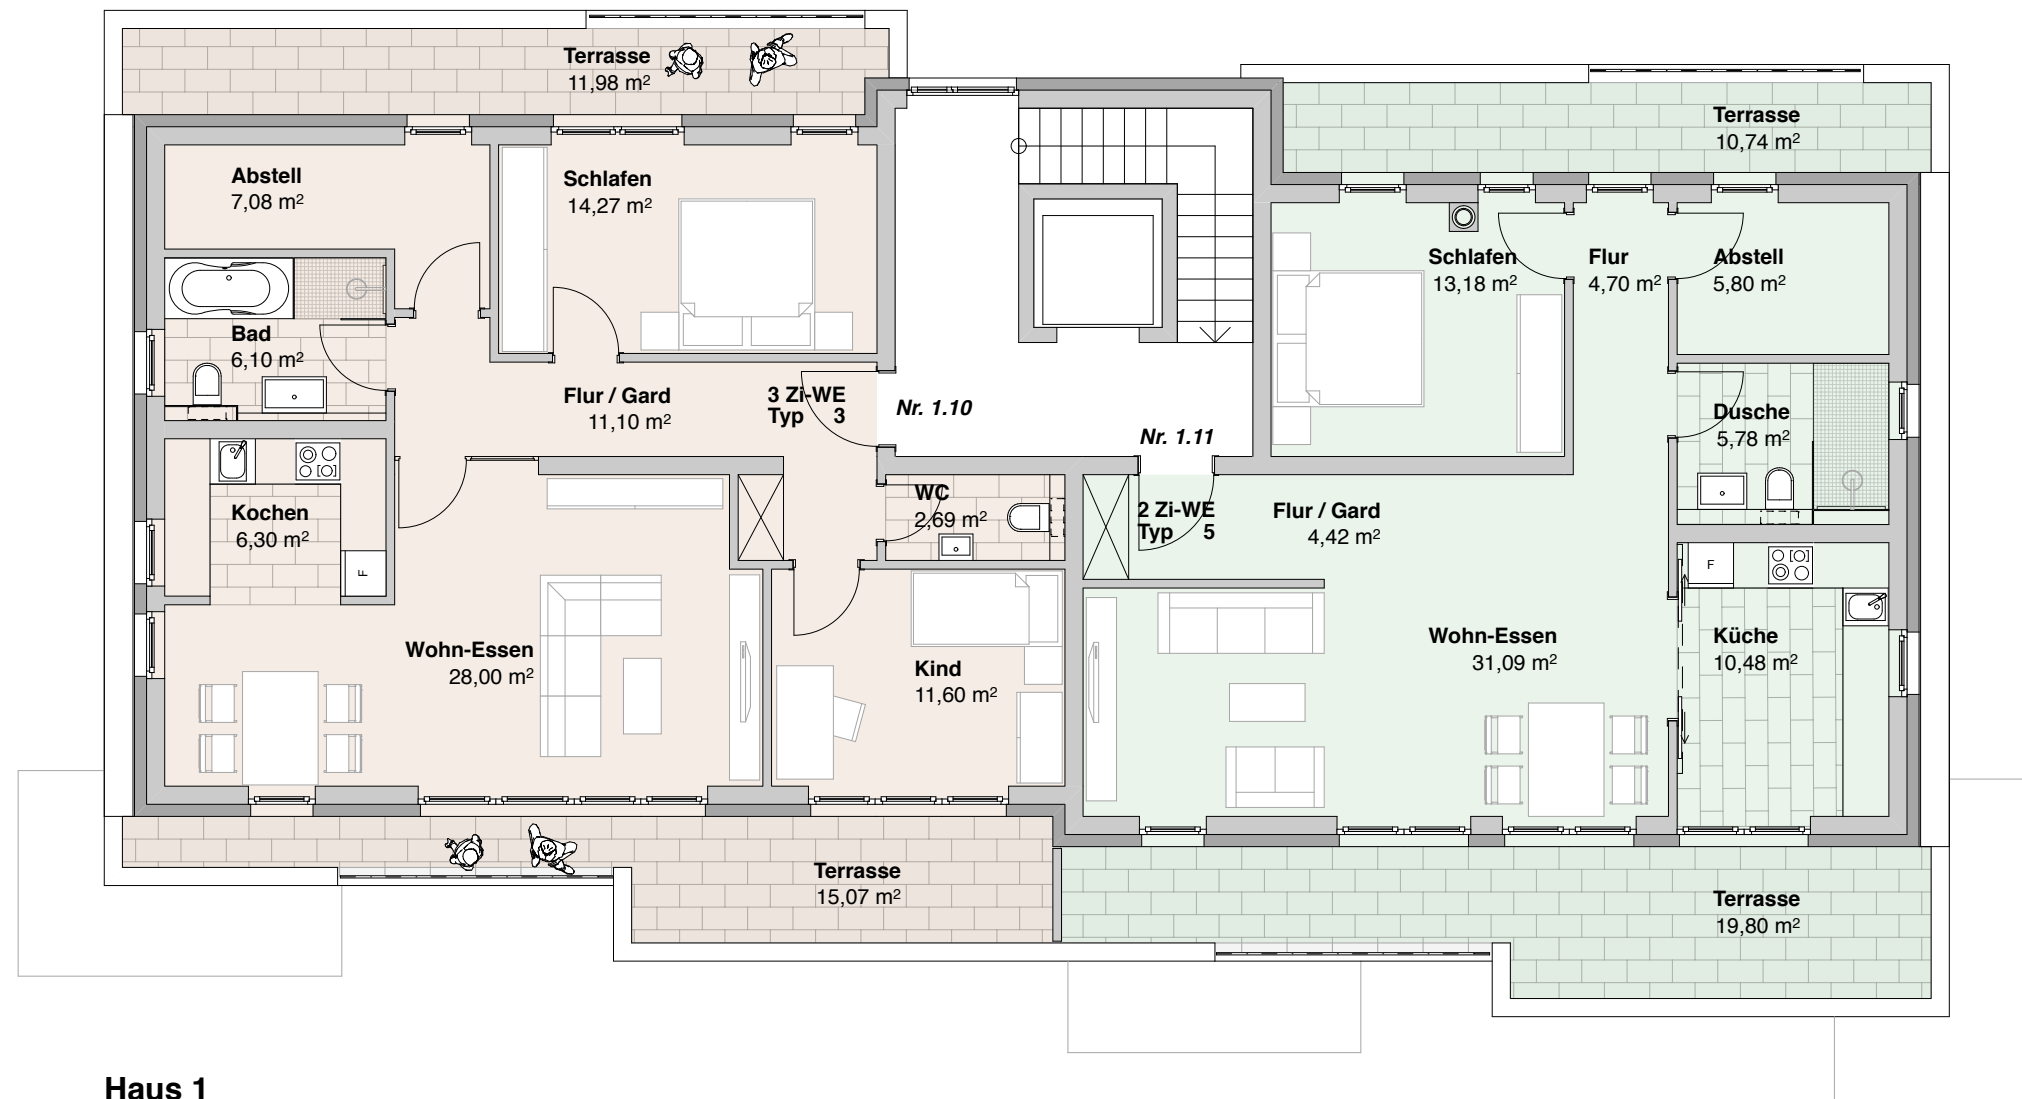

Haus 1

Bauherr:	Datum:	Datum:	Wohnresidenz Posthof - SZ-Lebenstedt	Posthof 16-18	pa	03.12.2014
Geritas GmbH			Haus 1 Staffelgeschoss	Salzgitter-Lebenstedt	pa	22.12.2014
Burgdorfer Straße 2	Bauherr:	Architekt:	PANTER ARCHITEKTEN mail@panter-architekten.de	Selle Concept	Maßstab	Bl.Nr.
38272 Burgdorf			Rückerstr. 4 10119 Berlin Tel 030 . 884 71 08.0 Fax 030 . 884 71 08.88	Miquelstraße 55c 14195 Berlin	1 - 100	1.01.23
						pa 07.01.2015